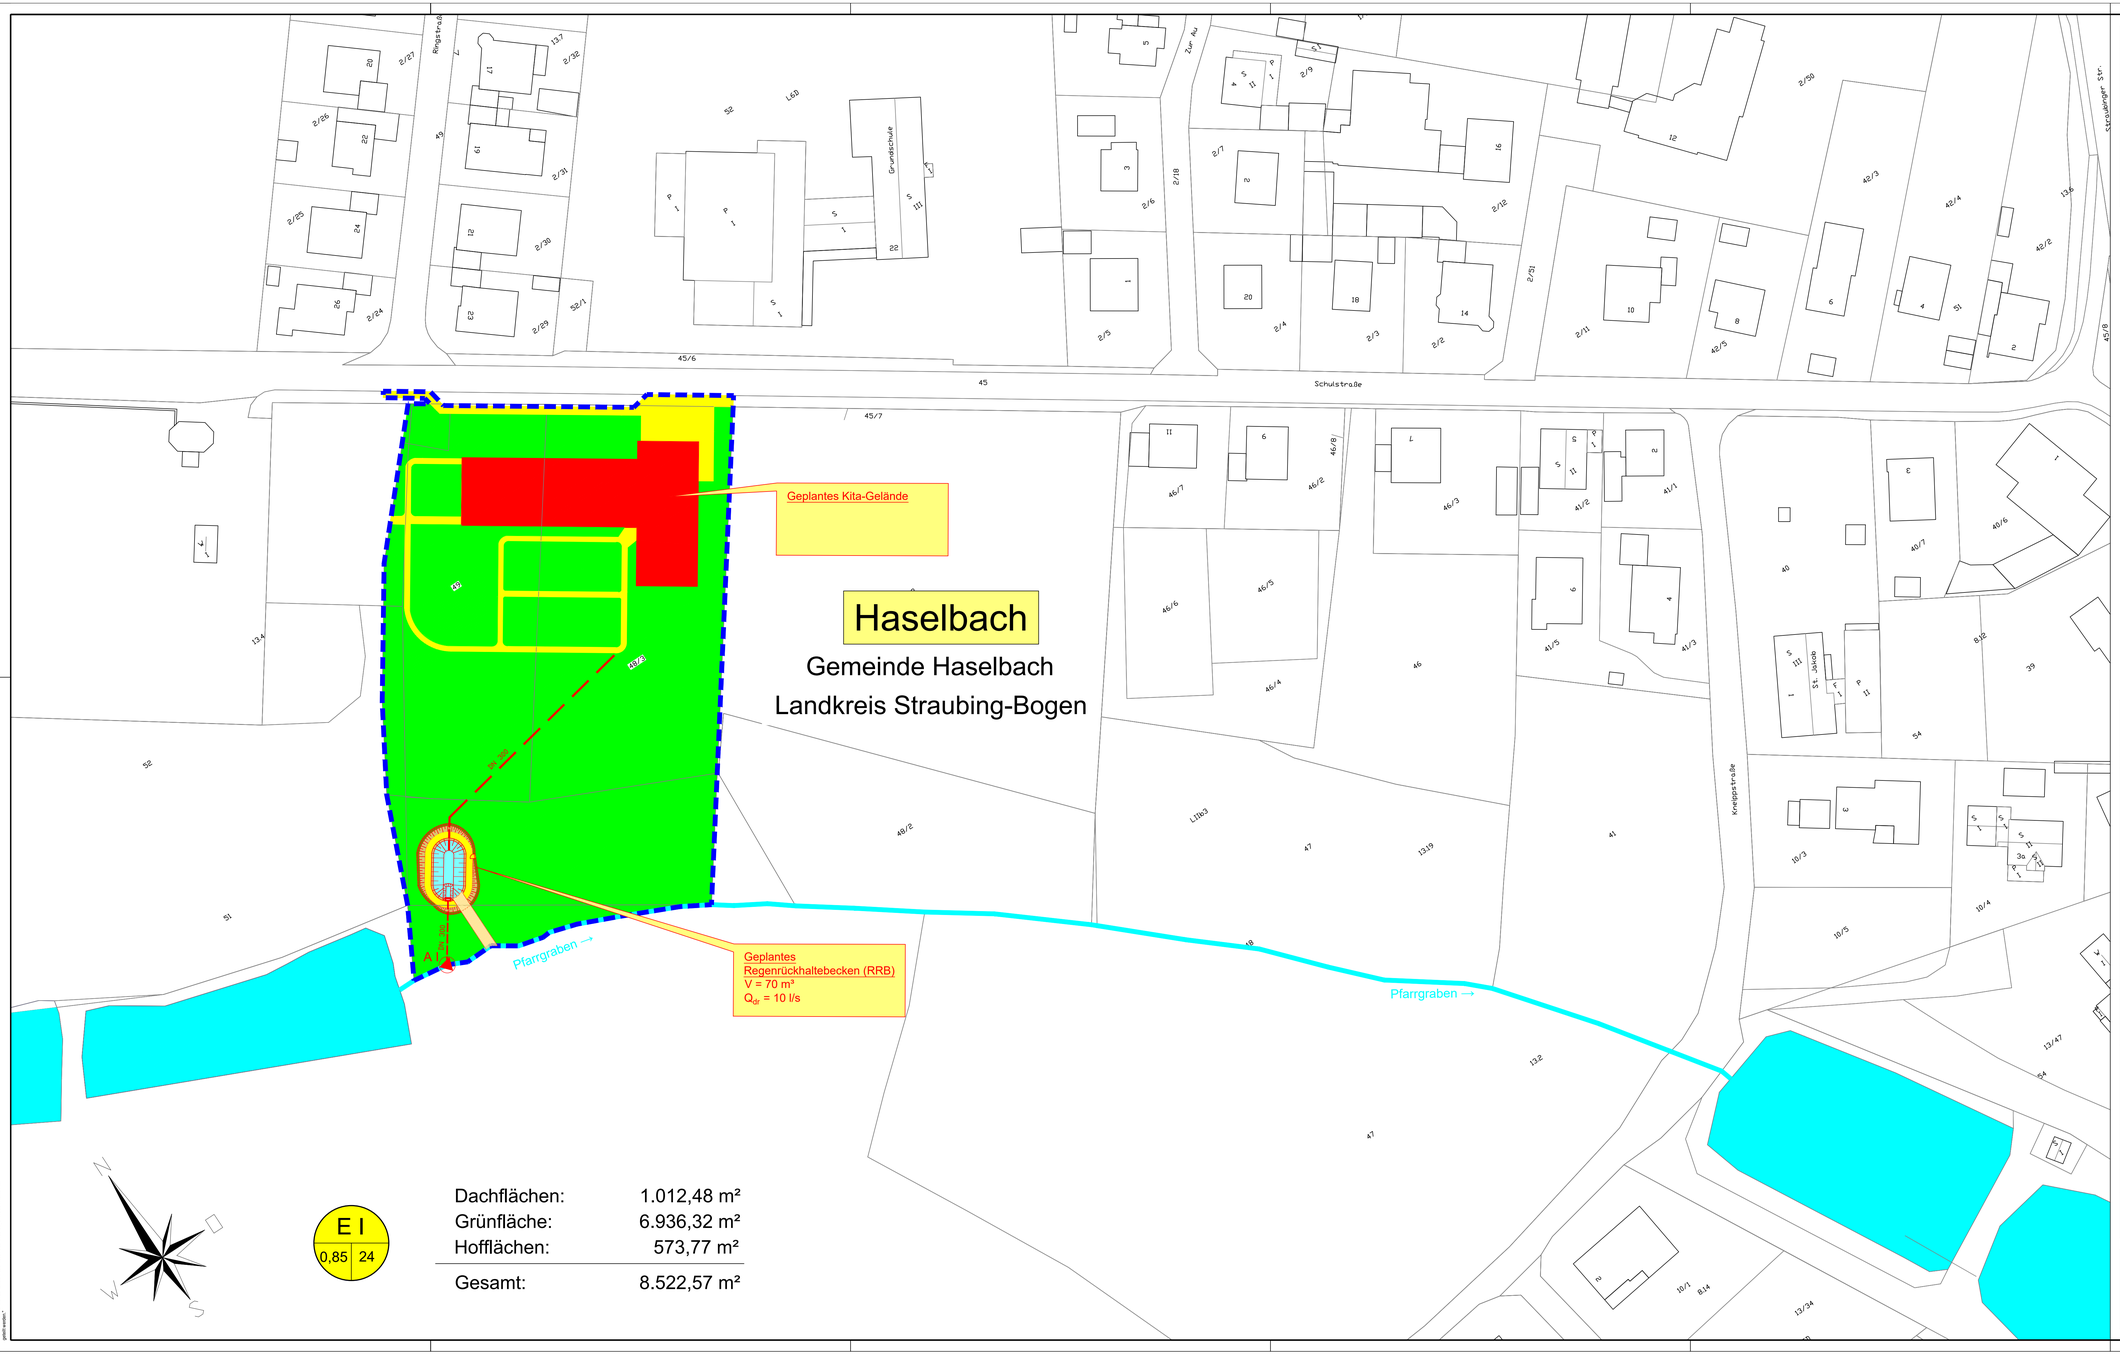

Zeichenerklärung

	Hofffläche
	Dachfläche
	Grünfläche
	geplanter Regenwasserkanal (schematisch, siehe Entwässerungsplan in Anhang 7)
E I (0,85 / 24)	Gebietsfläche E I : Gebietsnummer 0,85 : Teilgebietsfläche in ha 24 : Befestigungsgrad in %
	geplante Einleitungsstelle
	Gewässer
	Projektgebiet

WASSERRECHT

vom Januar 2025

Lagesystem:	☐ Gauß-/Krüger-Koordinaten	☒ UTM-Koordinaten
Höhensystem:	☐ DHHN12 [m.ü.NN]	☒ DHHN2016 [m.ü.NHN]

ÄENDERUNG	DATUM	INDEX	NAME

INHALT: Berechnungslageplan

BAUHERR: Gemeinde Haselbach
Burgstraße 1
94360 Mitterfels

VORHABEN: Einleiten von gesammeltem Oberflächenwasser aus dem geplanten Kita-Gelände in den Pfarrgraben

ANLAGE 2.2	MASSSTAB 1:500	PLANGROESSE	0,67 m²
		BEARBEITET	Wudi
PLANNUMMER 02	PROJEKTNUMMER 33632	GEZEICHNET	Wudi
		GEPRUEFT	Weinhändler
DATUM 31. Januar 2025		DATEI 33632_WW_250129_BRLP_WuMo.dwg	

UNTERSCHRIFT

Entwurfsverfasser — Bauherr

SEHLHOFF INGENIEURE | ARCHITEKTEN
Rachelstraße 53
94315 Straubing
www.sehlhoff.eu
Telefon 09421 9264-0
Telefax 09421 9264-90
straubing@sehlhoff.eu

"Dieses Dokument ist ein vertraulicher Entwurf. Es darf weder DIN 71 ... und DIN 30 05 noch ohne unsere schriftliche Genehmigung weder vervielfältigt noch an Dritte weitergegeben werden. Die Verwendung ist nur für den Zweck dieses Bauvorhabens zulässig. Die gesetzlichen Urheberrechte bleiben bei uns."