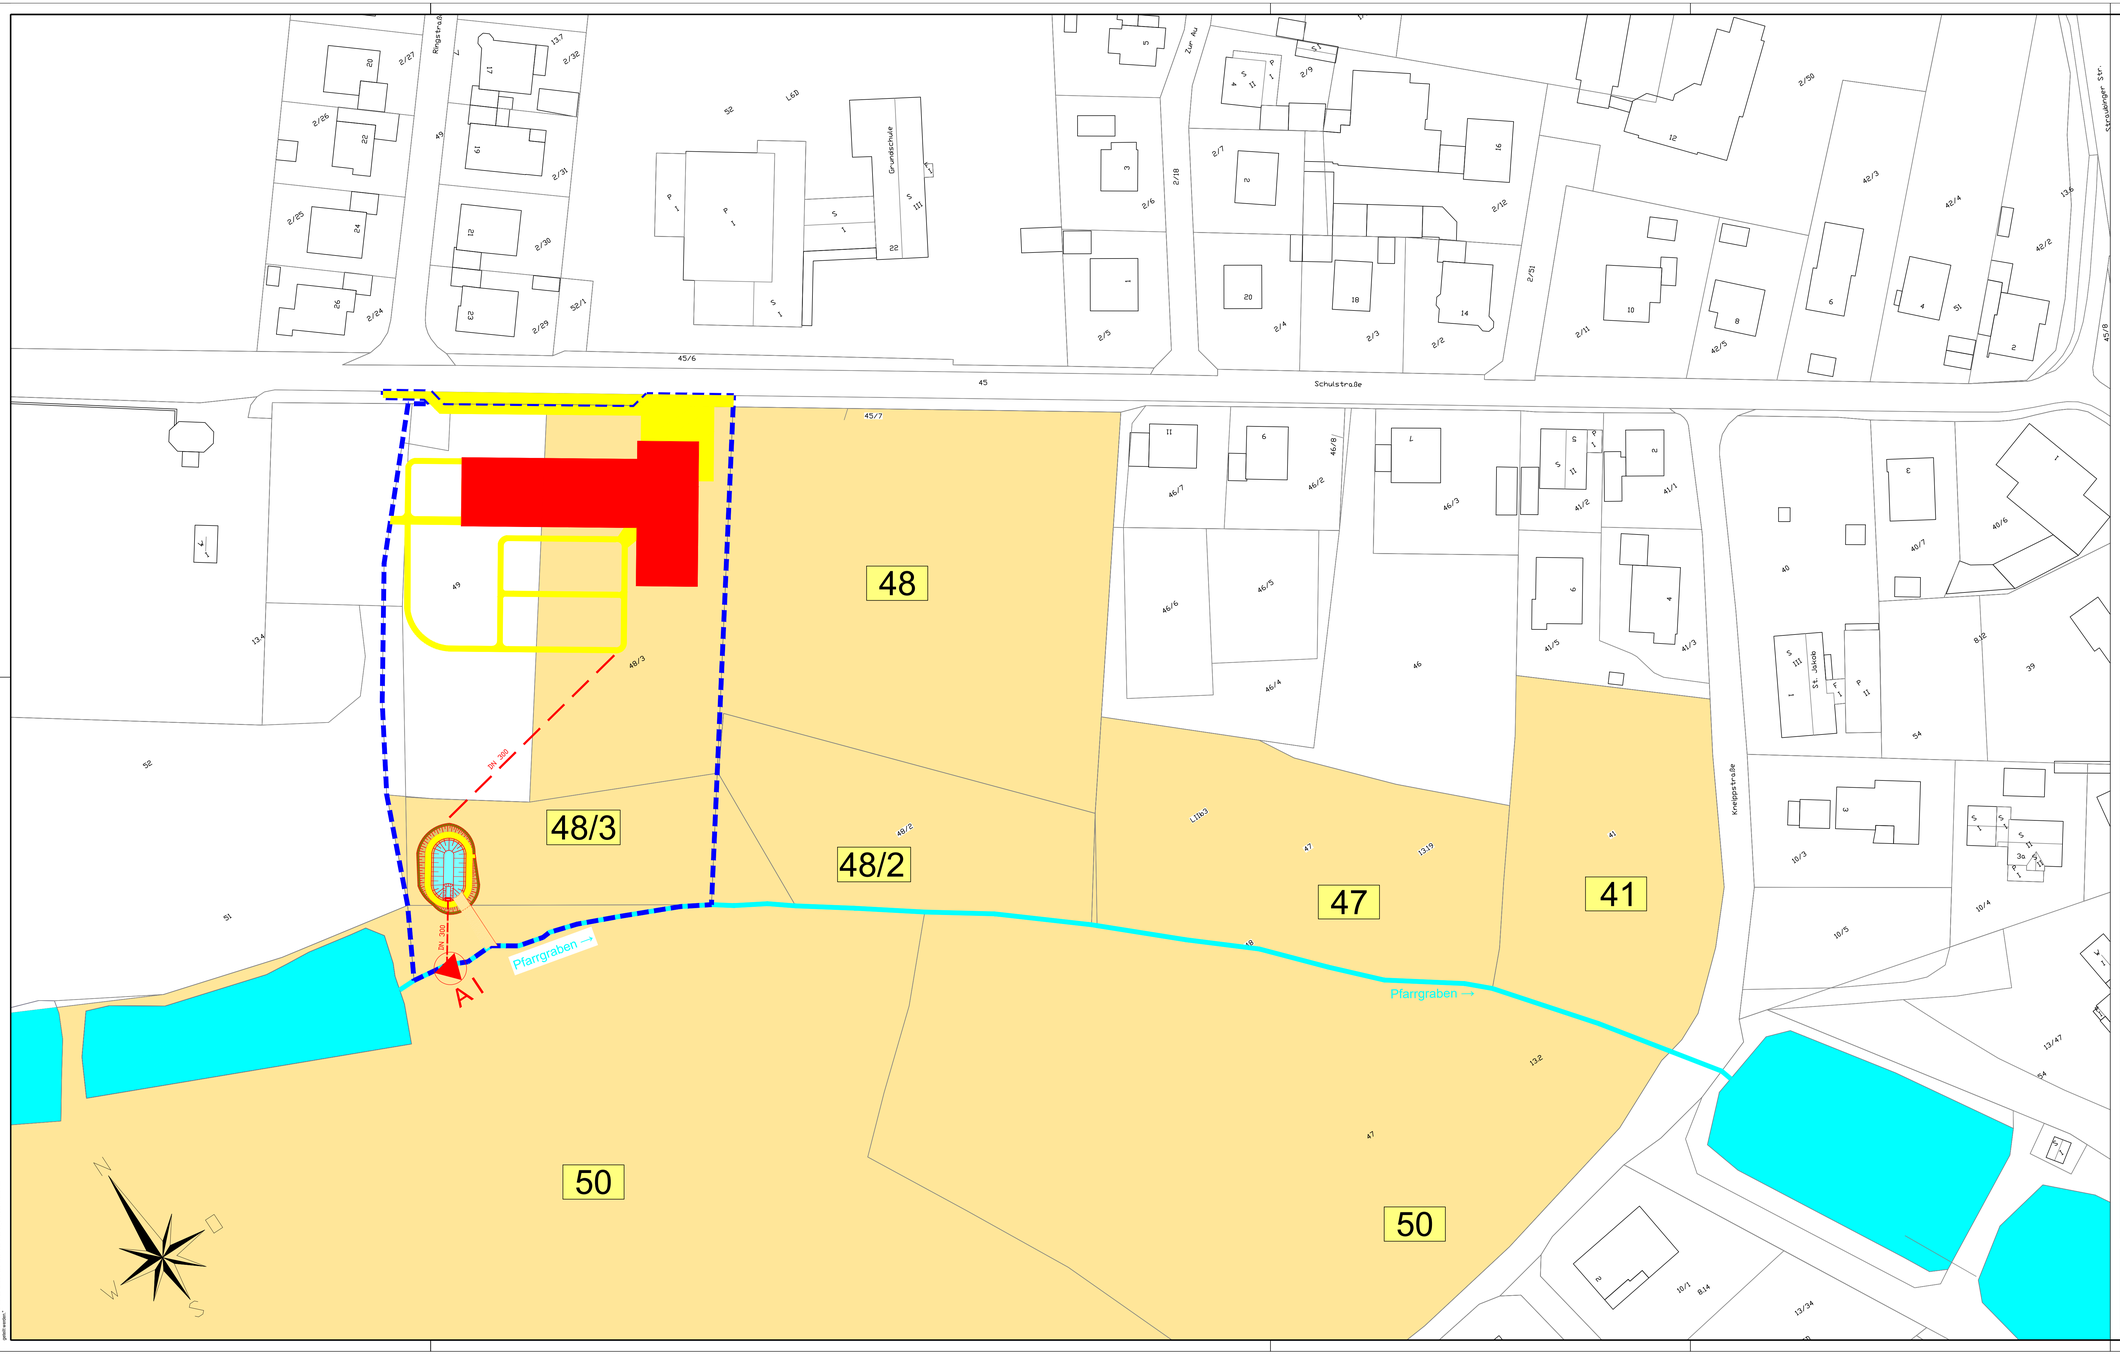

WASSERRECHT

vom Januar 2025

Lagesystem:	☐ Gauß-/Krüger-Koordinaten	☒ UTM-Koordinaten
Höhensystem:	☐ DHHN12 [m.ü.NN]	☒ DHHN2016 [m.ü.NHN]

Zeichenerklärung

	Wasserrechtlich betroffene Grundstücksfläche
41	Flurnummer
	geplante Einleitungsstelle
	Gewässer
	Projektgebiet
	Hoffläche
	Dachfläche
	geplanter Regenwasserkanal (schematisch)

ÄENDERUNG	DATUM	INDEX	NAME

INHALT: Grundstückslageplan

BAUHERR: Gemeinde Haselbach
Burgstraße 1
94360 Mitterfels

VORHABEN: Einleiten von gesammeltem Oberflächenwasser aus dem geplanten Kita-Gelände in den Pfarrgraben

ANLAGE 4.1	MASSSTAB 1:500	PLANGROESSE	0,74 m²
		BEARBEITET	Wudi
PLANNUMMER 05	PROJEKTNUMMER 33632	GEZEICHNET	Wudi
		GEPRUEFT	Weinhändler
DATUM 31. Januar 2025		DATEI 33632_WW_240910_GRLP_WuMo.dwg	

UNTERSCHRIFT

Entwurfsverfasser | Bauherr

SEHLHOFF
INGENIEURE | ARCHITEKTEN
Rachelstraße 53
94315 Straubing
www.sehlhoff.eu
Telefon 09421 9264-0
Telefax 09421 9264-90
straubing@sehlhoff.eu

"Diese Zeichnung ist unter geeigneter Eigenkontrolle, Ihre Auf grund §§12 und 17 VOB/A und §13 §14 Ihre unter ersichtlichen Gesetzungen weder vorläufig und endfrei Ihre Ausführung ist nicht zulässig. Die Zeichnung darf weder ganz oder teilweise auf Dritte übertragen oder in irgendeiner Weise verwendet werden."