



SCHNITT B - B M 1:200

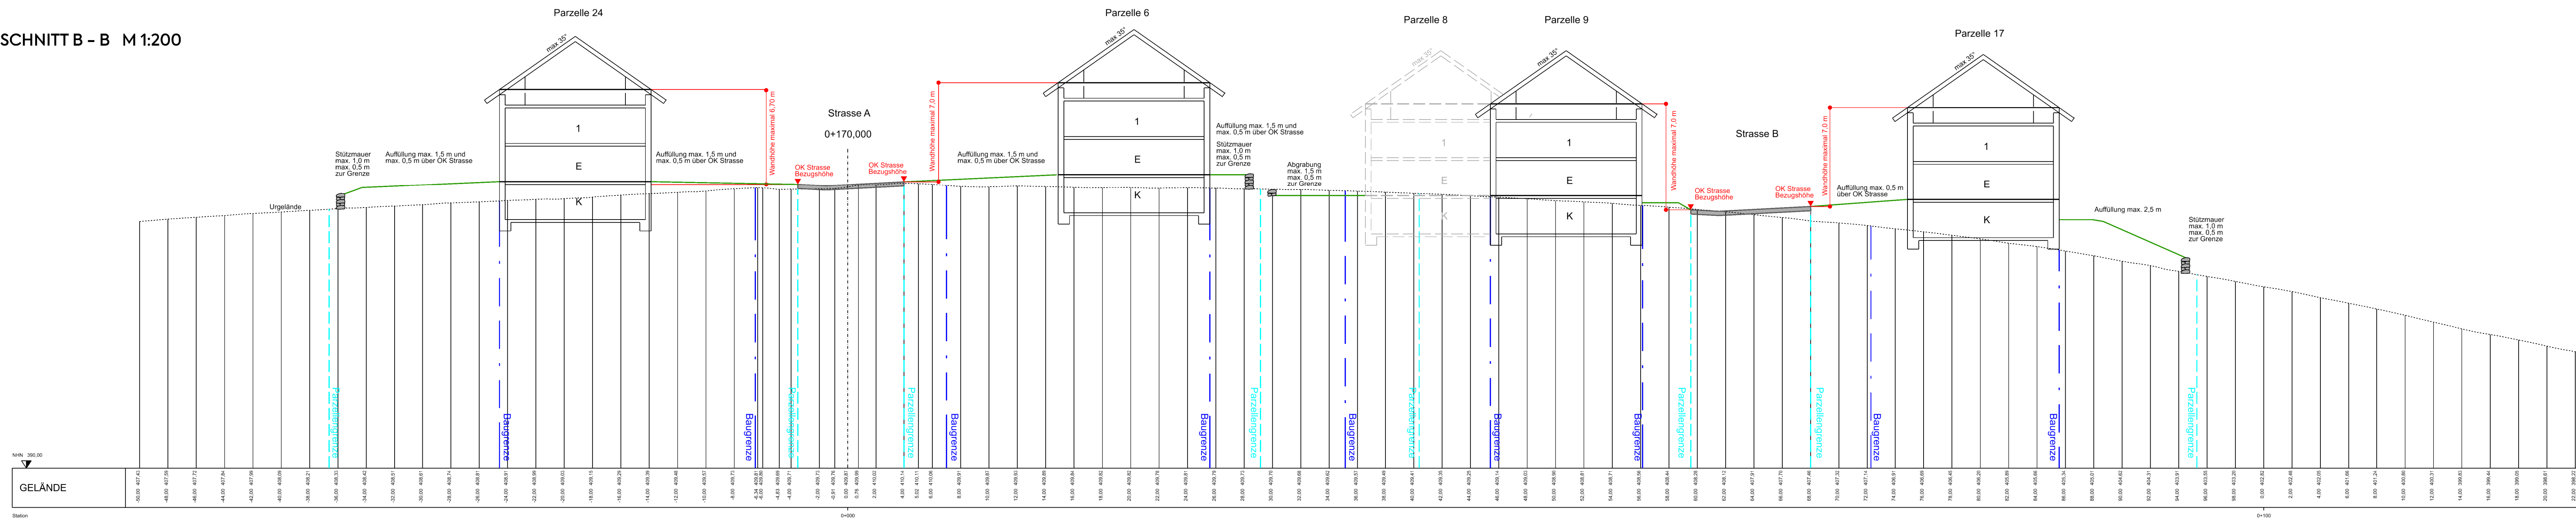

SCHNITT A - A M 1:200

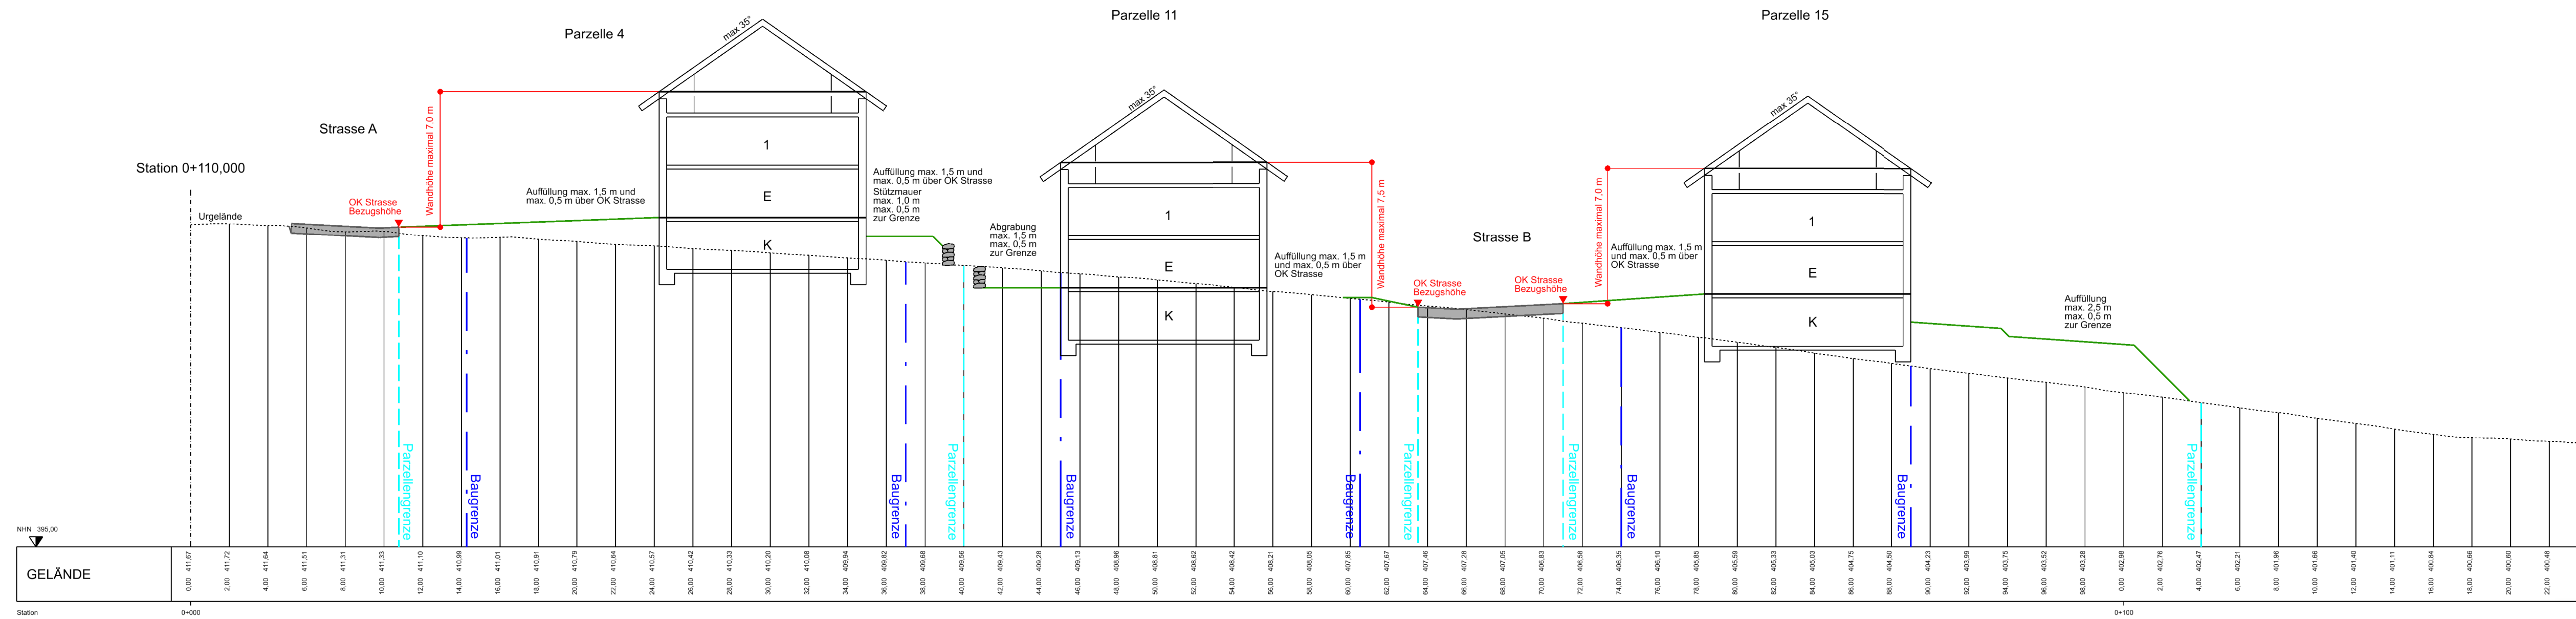

mks Architekten-Ingenieure GmbH
Am alten Posthof 1
94347 Ascha
T 09961 9421 0
F 09961 9421 29
ascha@mks-ai.de
www.mks-ai.de

**BEBAUUNGS- UND GRÜNORDNUNGSPLAN
WA "SCHMELLING II" - DECKBLATT NR. 1**

PLANART ENTWURF		PLANNUMMER B.11	
BAUORT PROJEKT Gemeinde Haselbach Bebauungs- und Grünordnungsplan WA "Schmelling II" - DECKBLATT NR. 1		PROJEKTNUMMER 2025-29	
		LANDKREIS STADT Straubing-Bogen	
VERFAHRENSTRÄGER Gemeinde Haselbach VG Mitterfels Burgstraße 1 94360 Mitterfels		REGIERUNGSBEZIRK Niederbayern	
		MAßSTAB 1:200	
DARSTELLUNG ANLAGE 1 zum DECKBLATT NR. 1 zum Bebauungs- und Grünordnungsplan PRINZIPIPSCHNITTE A- A, B-B		PLANGRÖßE 95 x 50 cm	
BEARBEITET al		DATUM Entwurf vom __. __. 2025	
GEZEICHNET al			